



— LES CIGOGNES —

MAISON SERVICES

Senior



Sommaire

1. Pourquoi “Les cigognes” ?
2. Présentation du projet
3. Nos services et points forts

Pourquoi “Les Cigognes” ?

Le nom "Les Cigognes" a été choisi pour **deux raisons principales** :

D'une part, "Les Cigognes" rend hommage à l'ancien propriétaire de la maison, membre de l'escadron du même nom lors de la Première Guerre mondiale, qui a marqué ce lieu de son empreinte.

D'autre part, la cigogne est un symbole chargé de sens. À l'origine plutôt associée aux enfants, elle représente également les personnes âgées. Dans de nombreuses cultures, elle est associée à la sagesse, à la longévité et au respect envers les anciens. Cet oiseau majestueux est souvent perçu comme un protecteur des générations, incarnant le cycle de la vie. Il évoque la bienveillance et le soin, des valeurs fondamentales dans l'accompagnement des personnes âgées.

En choisissant ce nom, nous soulignons notre engagement à honorer et à respecter nos aînés, en leur offrant un lieu de vie empreint de dignité et de sérénité.



Présentation du projet

Les Cigognes, un cadre de vie convivial et sécurisant



Maison située à Saint-Cyr-au-Mont-d'Or à 500m à pieds du centre et de ses commerces et à proximité de Lyon.



Personnes âgées souhaitant maintenir du lien social.
Personnes en perte d'autonomie.



7 appartements T2 offrant un cadre de vie familial, sécurisé et confortable avec des parties communes et un jardin aménagé !

 *+ une vue dégagée sur Lyon !*



Un cadre sécurisant et chaleureux, pensé pour les personnes âgées souhaitant rester autonomes tout en bénéficiant d'un accompagnement rassurant et d'une vie sociale partagée.



La **Maîtresse de maison** sera votre interlocutrice privilégiée, 8h/12 et 7j/7.

Son rôle : accompagner chaque résident de manière individuelle, que ce soit pour les soins du quotidien, les courses, les rendez-vous médicaux, les déplacements de proximité ou encore les démarches administratives mais aussi les activités collectives.

Nos services et points forts

Plus qu'une Maison, Les Cigognes est un **véritable lieu de vie et d'aide*** où vous vous sentirez comme chez vous. Vous aurez accès à une prise en charge mutualisée de jour 8h/12, 7j/7 par une Maîtresse de maison et une présence de nuit bienveillante et sécurisante.

- + présence de jour 8h/12 et 7j/7 et présence de nuit bienveillante et sécurisante
- + un salon et une cuisine partagée
- + une salle détente (cinéma, piano...)
- + des animations avec la Maîtresse de maison qui seront co-construites dans le cadre du plan de vie sociale et partagée.**
- + partage de repas conviviaux, petits-déjeuners et goûters
- + possibilité du portage de repas par nos partenaires Pignol & Restalliance
- + un animal de compagnie possible
- + un jardin paysager et potager
- + accompagnement véhiculé possible

Un accompagnement **personnalisé et familial**

EHPAD : 50 à 120 résidents en moyenne
(<https://www.pour-les-personnes-agees.gouv.fr>)

Vs

Les Cigognes
- de 15 résidents

**soins médicaux assurés par les professionnels libéraux de votre choix.*


***si vous avez besoin de plus d'une heure d'aide quotidienne, vous êtes libre de choisir votre prestataire d'aide à domicile.*

ANNEXES : PLANS RDC



APPARTEMENT 104 :

- Terrasse privative
- Vue Est (vue sur Mont Blanc)

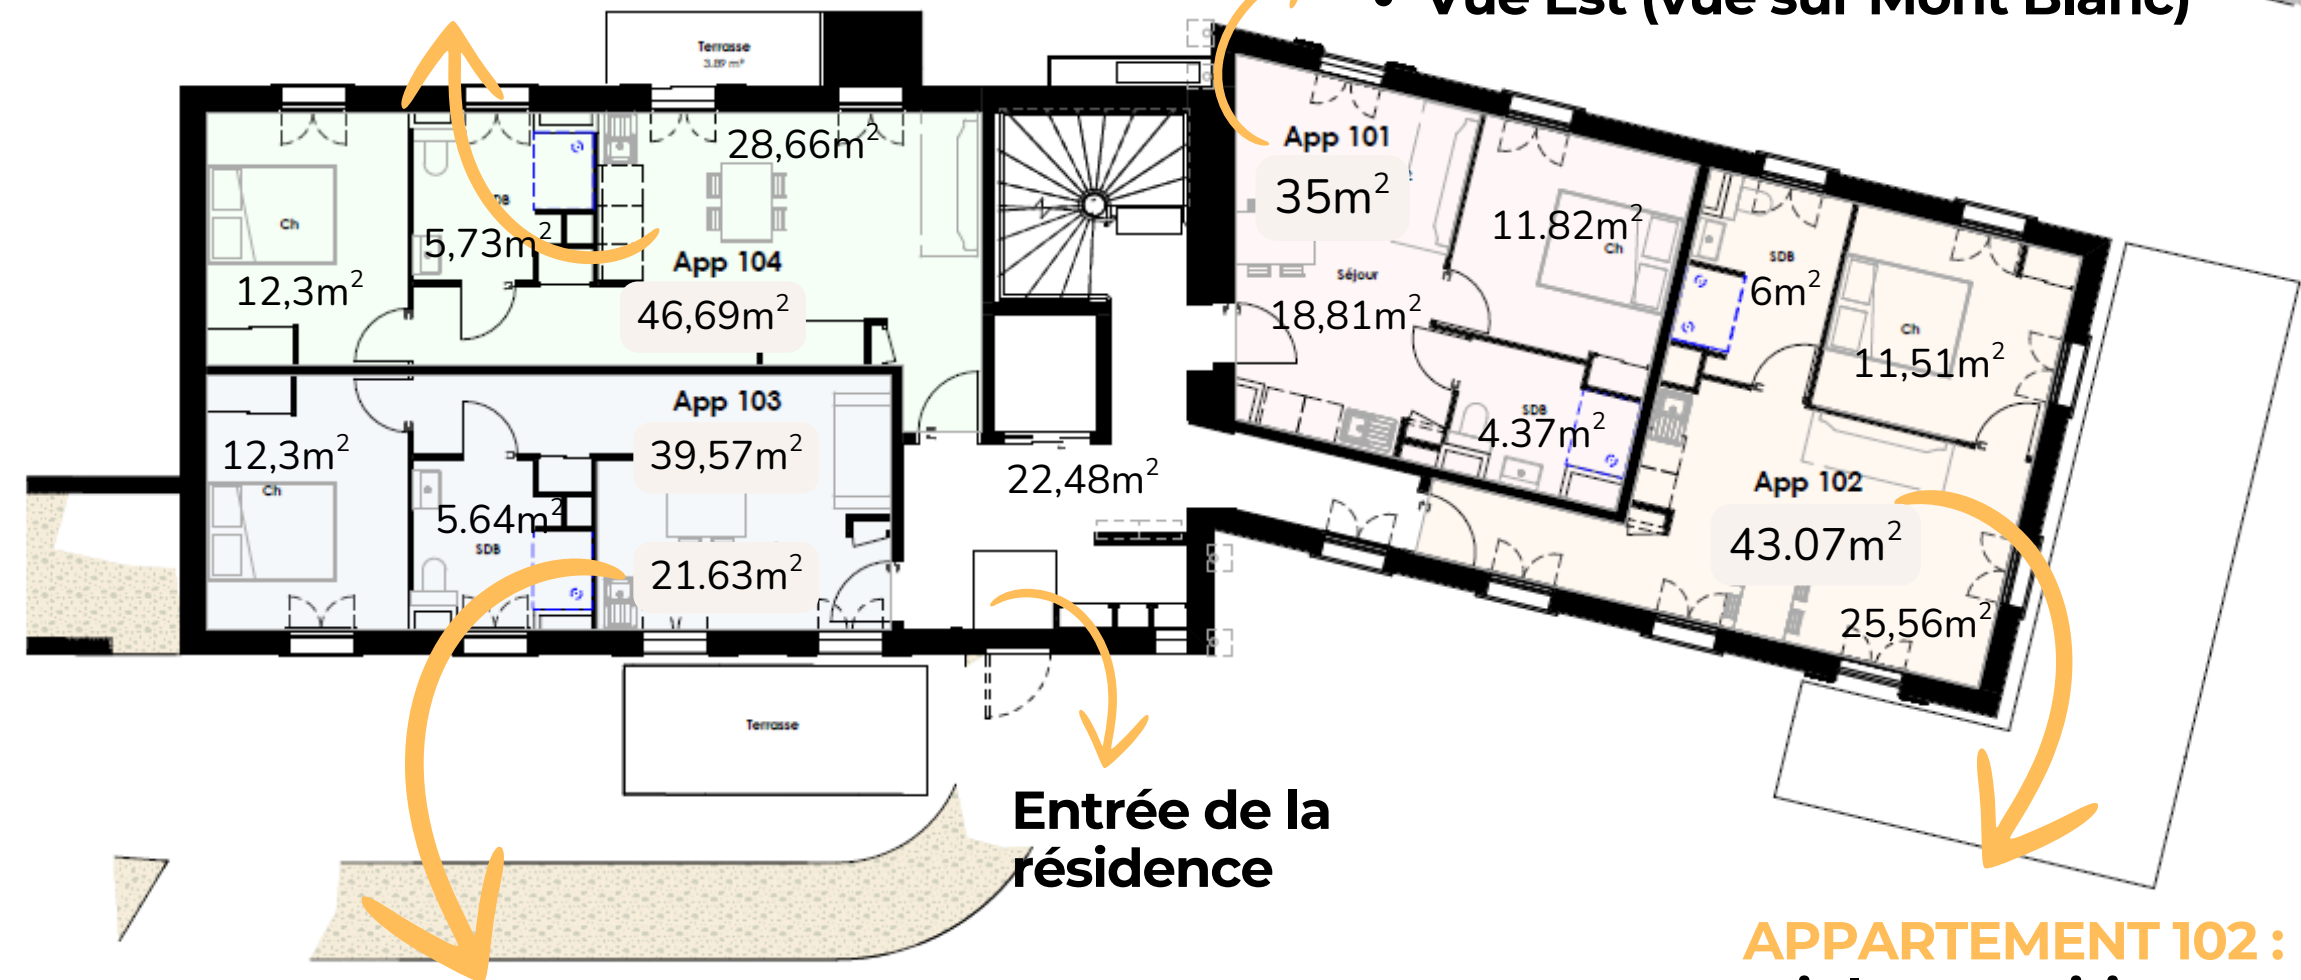

RDC
Ech : 1 : 100

APPARTEMENT 103 :

- Terrasse privative
- Vue Ouest

APPARTEMENT 101 :

- Vue Est (vue sur Mont Blanc)

APPARTEMENT 102 :

Triple Exposition :

- Vue Lyon (Fourvière)
- Vue Est (vue sur Mont Blanc)
- Vue Ouest

SEBASTIEN
BARTHE
ASB
ARCHITECTE

Affaire N° 19-65
Construction d'un ensemble d'individuels

Titre du plan
Plan Etage RDC vente

Commune
St Cyr-au-Mont-D'or

Maître d'ouvrage
M. et Mme Calonne

Echelle
1 : 100

Date
20-11-2024

ASB + Architecte
Sébastien Barthe

14 Chemin des Vieilles Vignes - 38200 VIENNE
Tel: 04.74.85.24.00 - Fax: 04.74.85.22.43
agence@sebastienbarthe.fr
www.sebastienbarthe.fr


SASL ASB+ARCHITECTE Sébastien BARTHE gérant / Capital Social 10 000 €
N° d'immatriculation au registre du commerce: 780 598 879 RCS Vienne
N° d'inscription à l'ordre des architectes: 31504

ANNEXES : PLANS REZ DE JARDIN



APPARTEMENT 01 :

- Terrasse privative
- Vue Est (vue sur Mont Blanc)

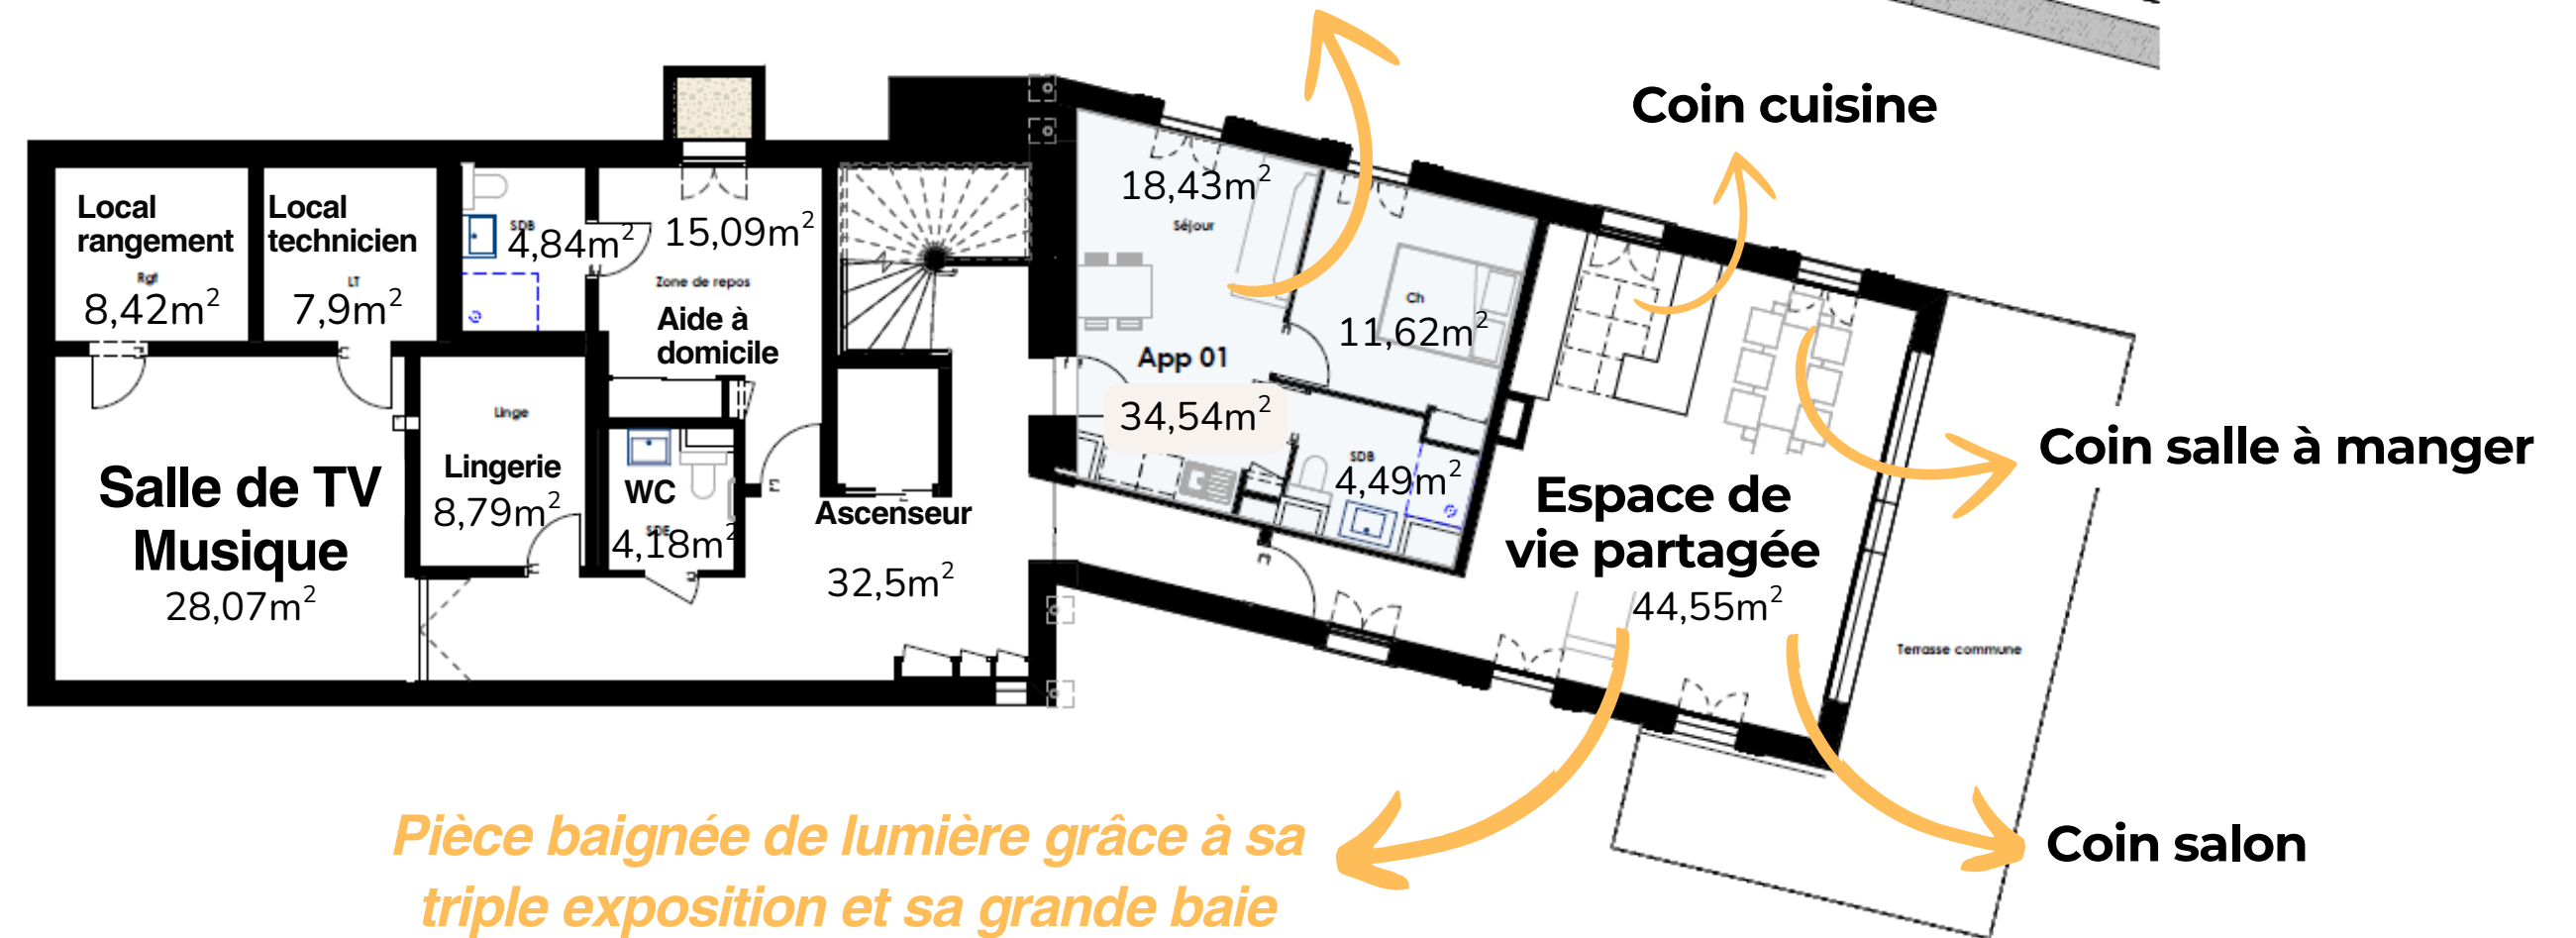

R-1
Ech : 1 : 100

SEBASTIEN
BARTHE
ASB
ARCHITECTE


Affaire N° 19-65 Construction d'un ensemble d'individuels	Commune St Cyr-au-Mont-D'or		ASB + Architecte Sébastien Barthe 14 Chemin des Vieilles Vignes - 38200 VIENNE Tel: 04.74.85.24.00 - Fax: 04.74.85.22.43 agence@sebastienbarthe.fr www.sebastienbarthe.fr
	Maître d'ouvrage M. et Mme Calonne		
Titre du plan Plan REZ DE JARDIN	Echelle 1 : 100	Date 20-11-2024	SARL ASB+ARCHITECTE Sébastien BARTHE gérant/ Capital Social: 10 000 € N° d'inscription au registre du commerce: 783 938 871 832 Vienne

ANNEXES : PLANS R+1



APPARTEMENT 202 :

- Balcon
- Vue Est (vue sur Mont Blanc)

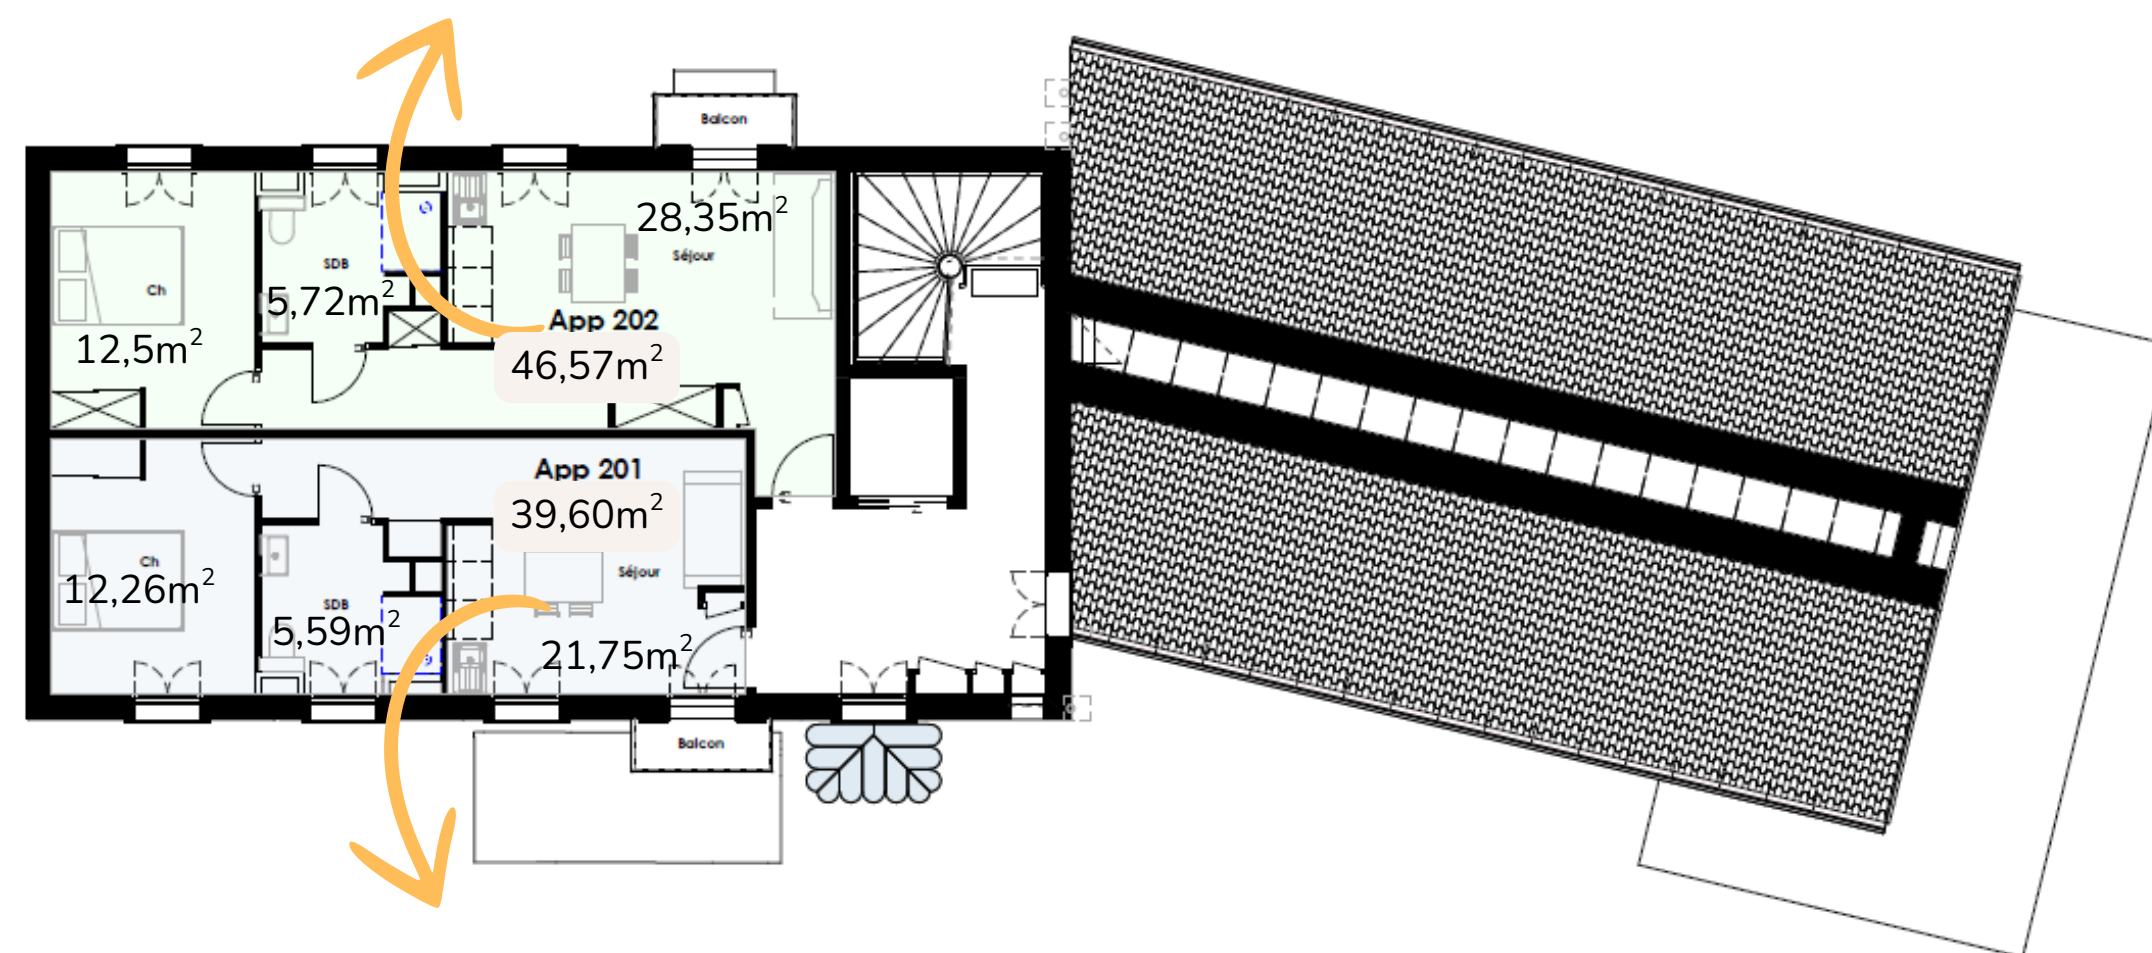

APPARTEMENT 201 :

- Balcon
- Vue Ouest et vue sur Fourvière

R+1
Ech : 1 : 100

SEBASTIEN
BARTHE
ASB
ARCHITECTE

Affaire N° 19-65 Construction d'un ensemble d'individuels	Commune St Cyr-au-Mont-D'or		ASB + Architecte Sébastien Barthe 14 Chemin des Vieilles Vignes - 38200 VIENNE Tel: 04.74.85.24.00 - Fax: 04.74.85.22.43 agence@sebastienbarthe.fr www.sebastienbarthe.fr
	Maître d'ouvrage M. et Mme Calonne		
Titre du plan Plan Etage R+1 vente	Echelle 1 : 100	Date 20-11-2024	SARL ASB+ARCHITECTE Sébastien BARTHE gérant/ Capital Social 10 000€ N° d'immatriculation au registre du commerce: 783 938 879 RCS Vienne



Pour toute demande de renseignements, veuillez contacter :

Théophane Calonne

06.18.62.21.32

tc@lescigognes.fr

Plan d'accès

